

ООО "ЮЧЭМЗ"

Альбом электрических схем
Распределительное устройство 0,4кВ 2500А

5121. ЭЗ

Начальник технологического
участка

Лизунков Р.В.

Начальник производства


Михайлов А.А.

г. Челябинск

2025г.


Инд. № подл.	Подп. и дата
Взам. инв. №	Инд. № дудл.
Подп. и дата	Подп. и дата

Схема электрическая принципиальная Распределительное устройство 0,4кВ 2500А Вторая секция шин

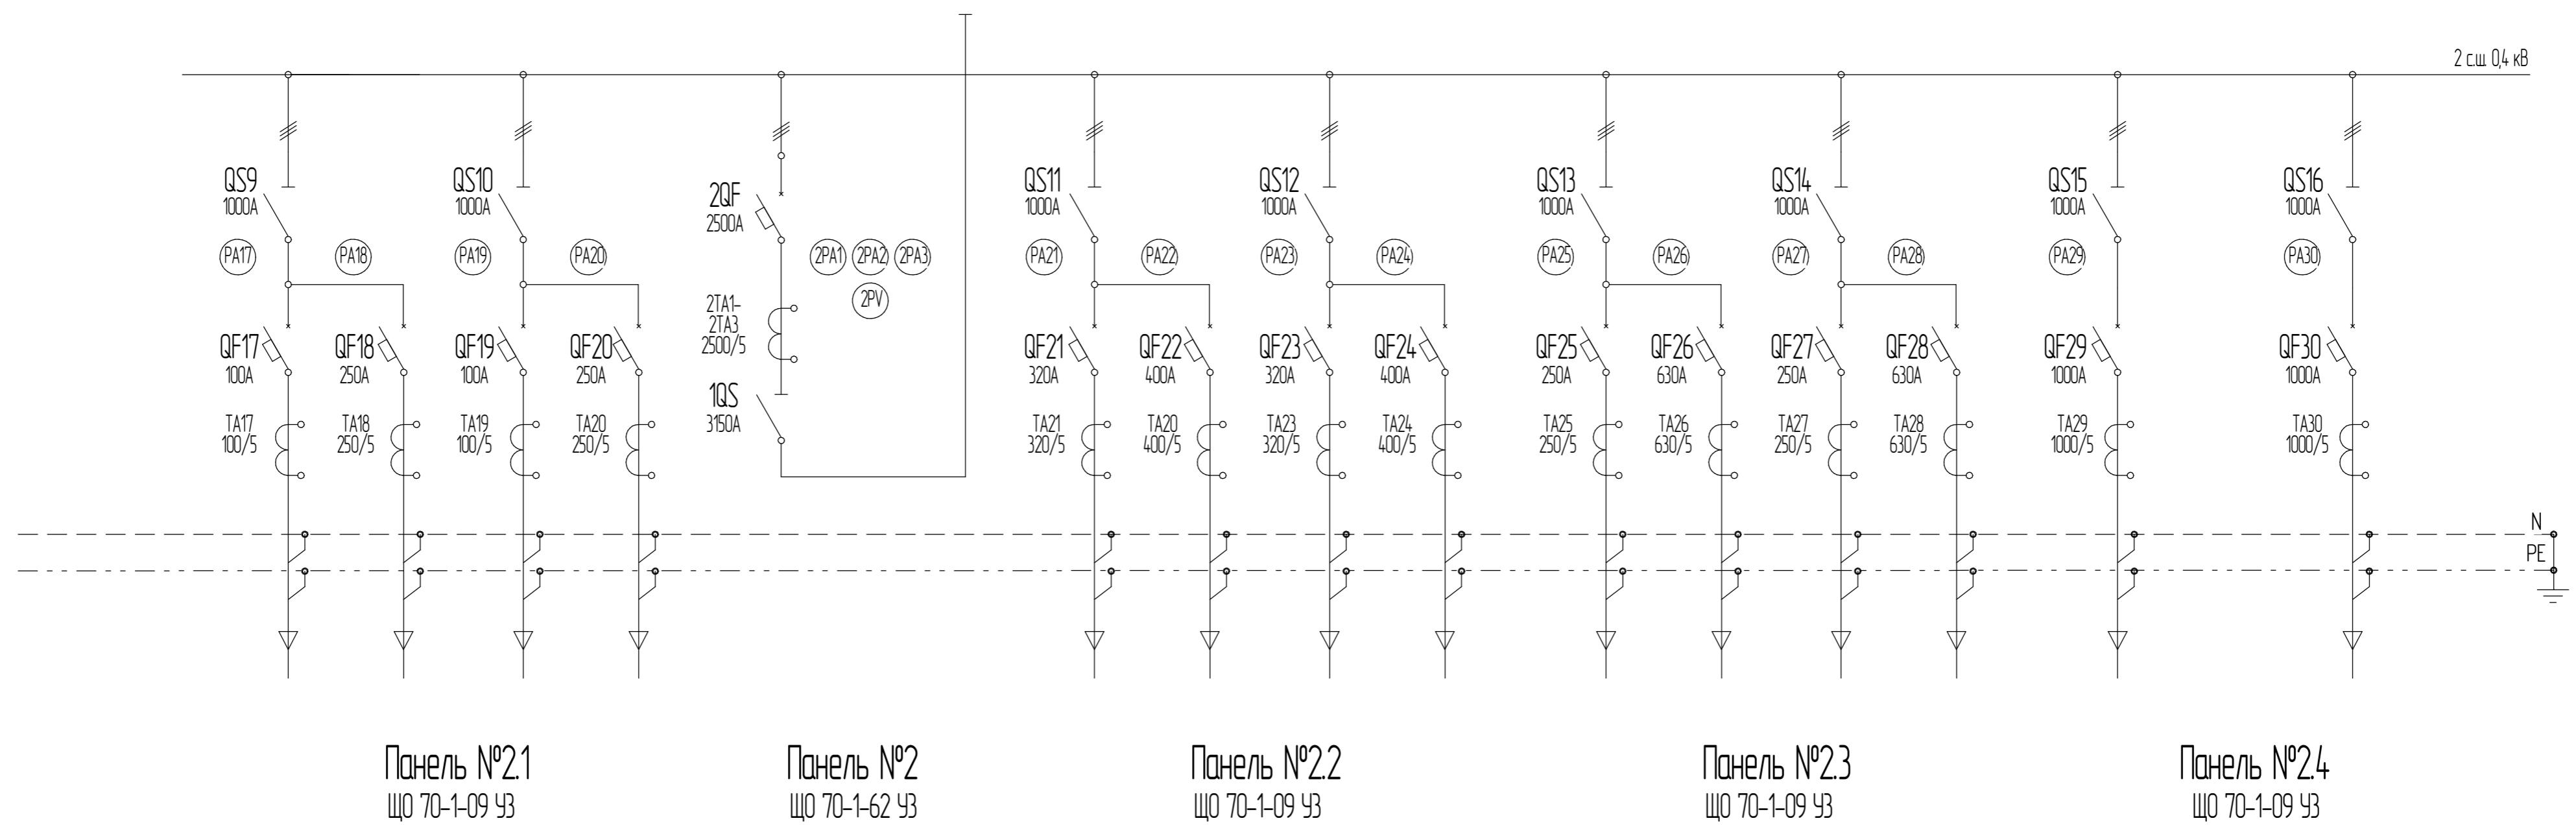

Изм. № подл. Подп. и дата
Взам. инв. № Инв. № д/дл. Подп. и дата
Изм. № подл. Подп. и дата

Схема электрическая принципиальная Распределительное устройство 0,4кВ 2500А Первая секция шин

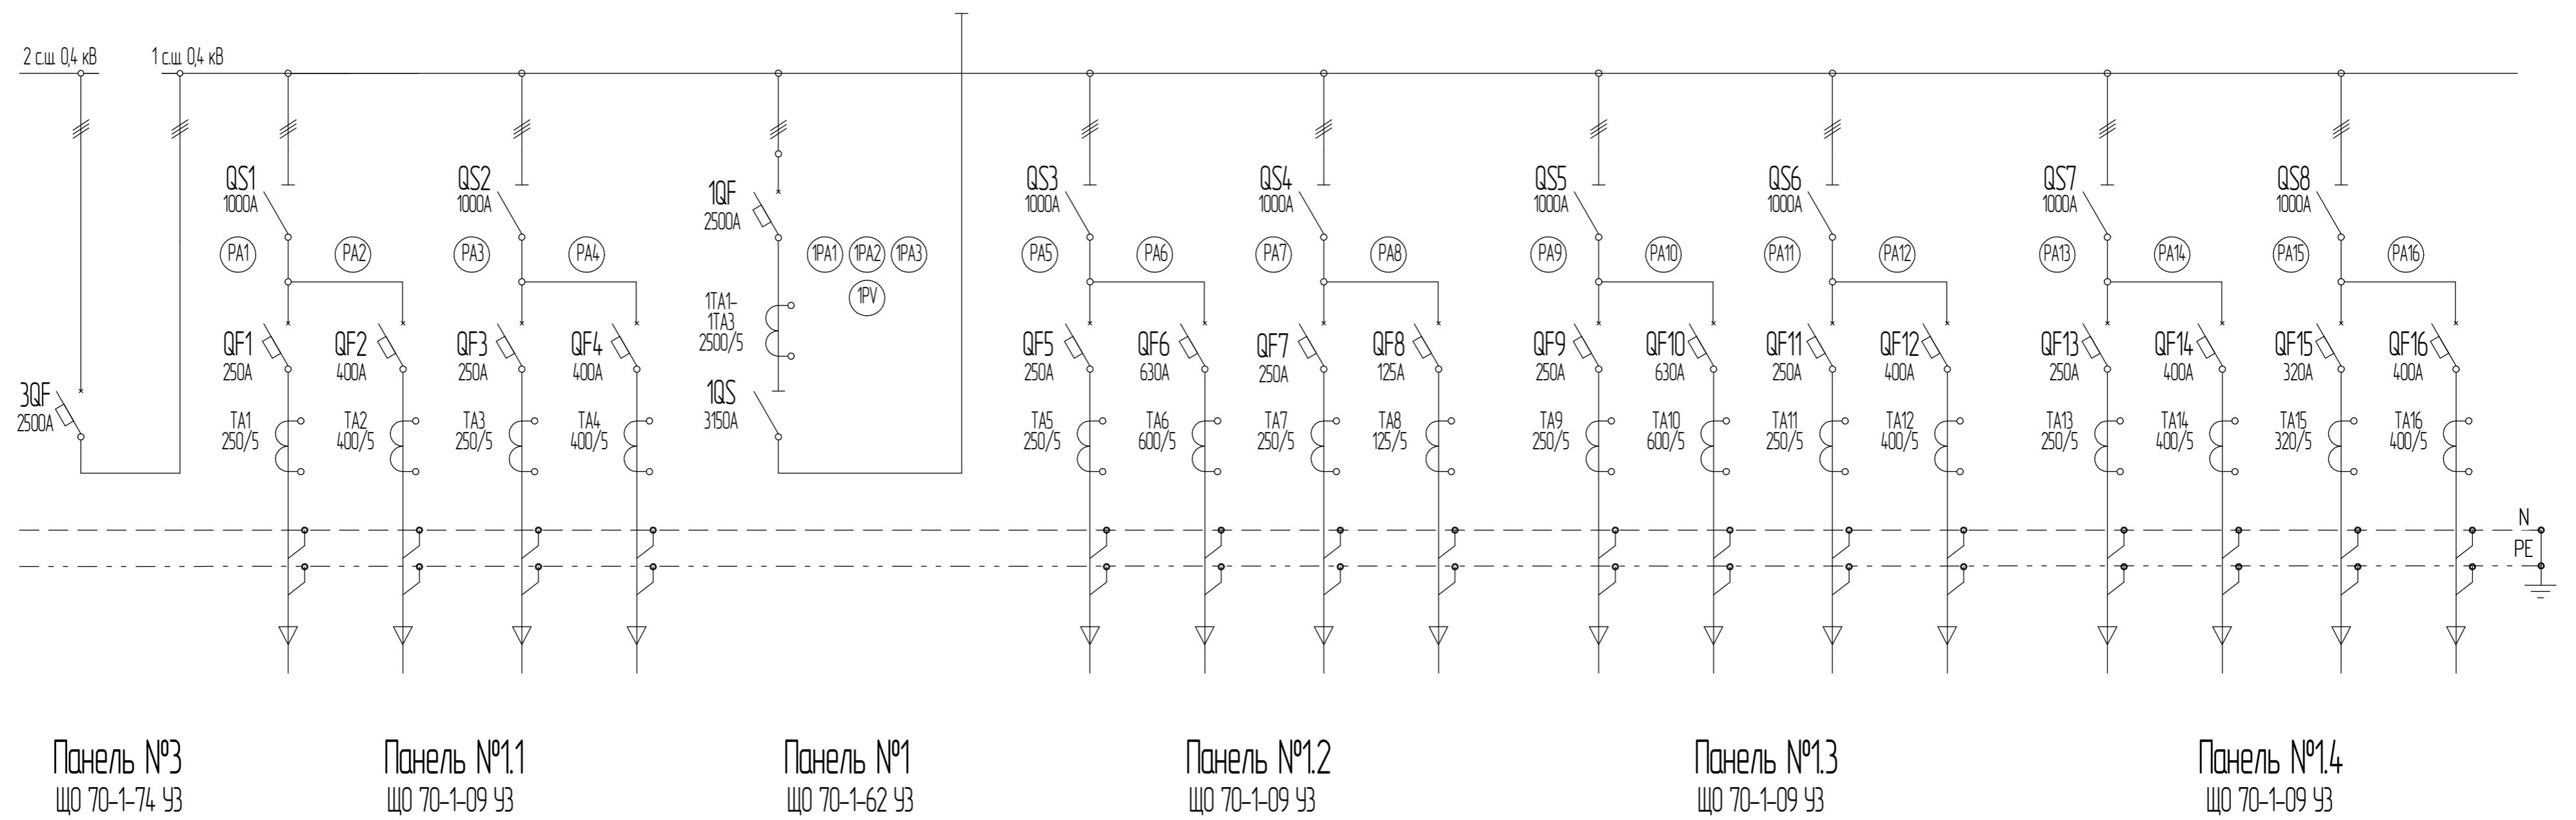

Инд. № подл.
Взам. инв. №
Подп. и дата

Изм.	Лист	№ докум.	Подп.	Дата